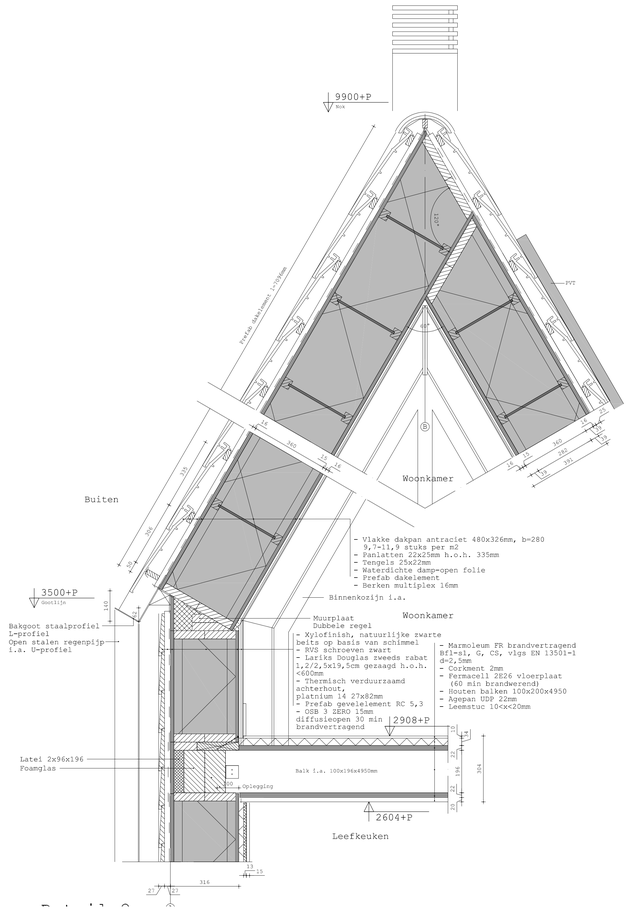

Detail 2

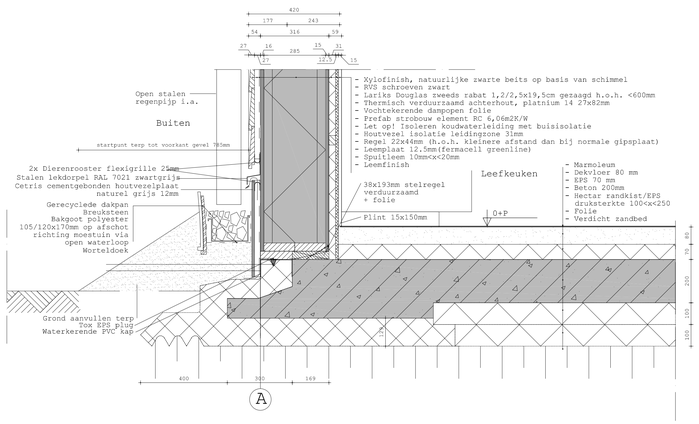

Detail 1

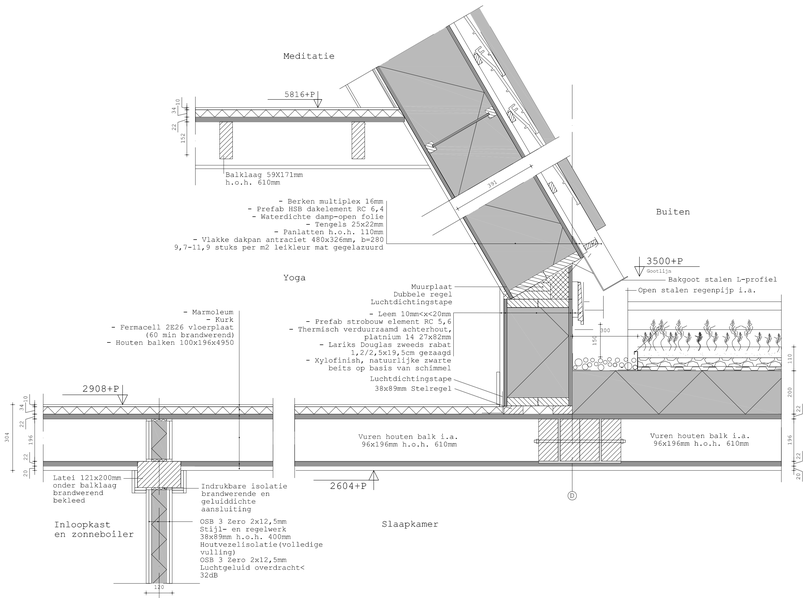

Detail 3

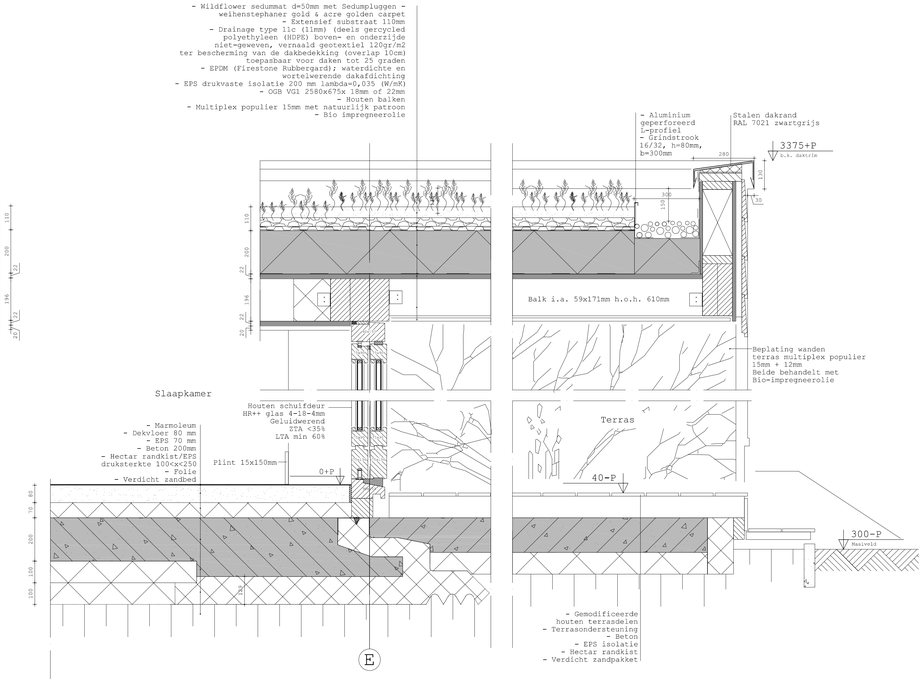

Detail 4

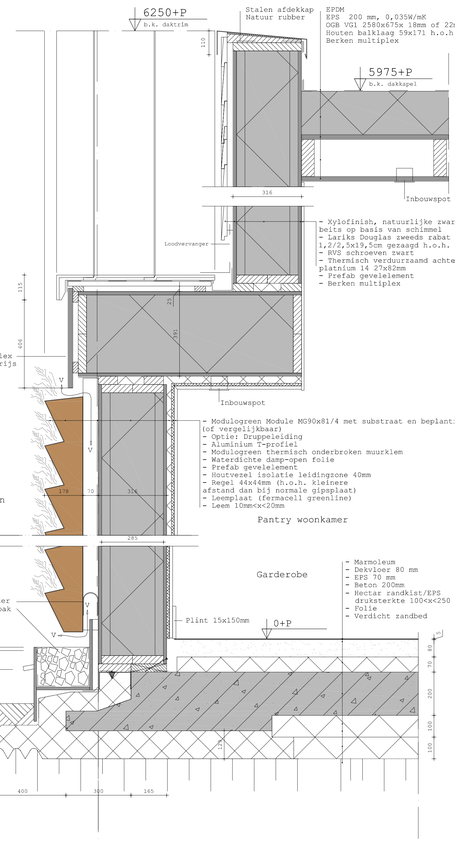

Detail 5

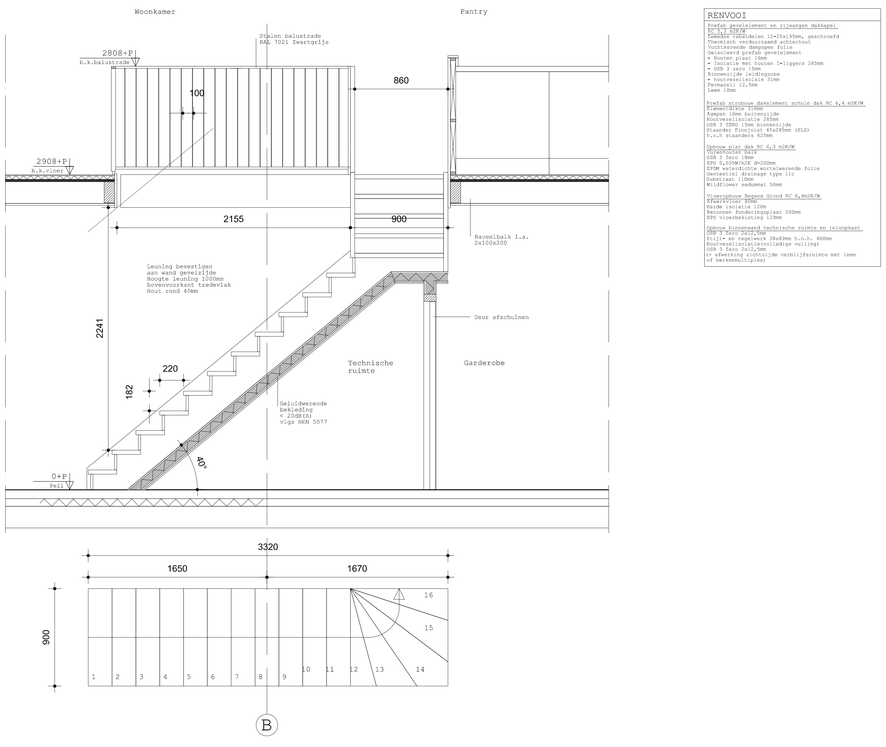

Trap begane grond

RENVOOI

Prefab gevelelement en zijwangen dakkapel
RC 5,1 m2K/W
Zwarte rabdolmen 11<15x170mm, geschuierd
Thermisch verduurzaamd achterhout
Houtvezelisolatie tussen latten
Geïsoleerd prefab gevelelement
+ Houten plaat 16mm
+ Isolatie met houten 1<lagers 285mm
+ OSB 3 zero 15mm
+ Houtvezelisolatie tussenzone
+ houtvezelisolatie 31mm
Fermacell 12,5mm
Leem 10mm

Prefab strobouw dakelement schuin dak RC 6,4 m2K/W
Eikenhouten Rabdo
Agepan 16mm buitenzijde
Houtvezelisolatie 285mm
OSB 3 ZERO 15mm binnenzijde
Houten balken 100x196mm h.o.h.610mm (dlt)
h.o.h standaard 625mm

Geboue plat dak RC 6,3 m2K/W
Vijverfolie Datx
Vijverfolie Datx
EPS 0,035W/mK d=300mm
EPDM waterdichte wortelwerende folie
Gerecycled drainage type 11c
Substraat 110mm
Wildflower sedummat 50mm

Vloerstoboue Begane Grond RC 6,4m2K/W
Eikenhouten Rabdo
Airtek isolatie 10W
Betonnen funderingsplaat 200mm
EPS vloerbekisting 129mm

Geboue binnenwand technische ruimte en inloopkast
OSB 3 ZERO 2x15+70mm
Stijl+ en regelwerk 38x89mm h.o.h. 400mm
Houtvezelisolatietevolledige vulling)
OSB 3 Zero 2x12,5mm
Luchtgeluid overdracht< 32dB(A) vlgs NEN 5077 verblijfsruimte met Leem of beitenmultiplex

Opdrachtgever: Gertjan & Lydia Loosbroekkestraat 1d 5384 SV Heesch	Project: Woonhuis Heesch - Vita Pura	Werknummer: Prive	Schaal: 1:10 & 1:20
	Onderdeel: Details & traptekening BG	Formaat: A1	Fase: Omgevingsvergunning
		Datum: 21-06-2021	Status: Definitief
			Tekeningnummer: D.01

FRAA Schoonmansstraat 14 | +31(0)6 53 53 53 53 | 5384RV Heesch | info@FRAA-architecten.com | www.FRAAarchitecten.com